

Agenzia delle Entrate
CATASTO FABBRICATI
 Ufficio Provinciale di
Verbano Cusio Ossola

Dichiarazione protocollo n. VB0071813 del 09/12/2013

Planimetria di u.i.u. in Comune di Varzo

Localita' Solcio

civ. SNC

Identificativi Catastali:

Sezione:

Foglio: 28

Particella: 64

Subalterno:

Compilata da:

Bertolini Cristina


Iscritto all'albo:
Geometri

Prov. Varese


N. 2191

Scheda n. 1


Scala 1:200

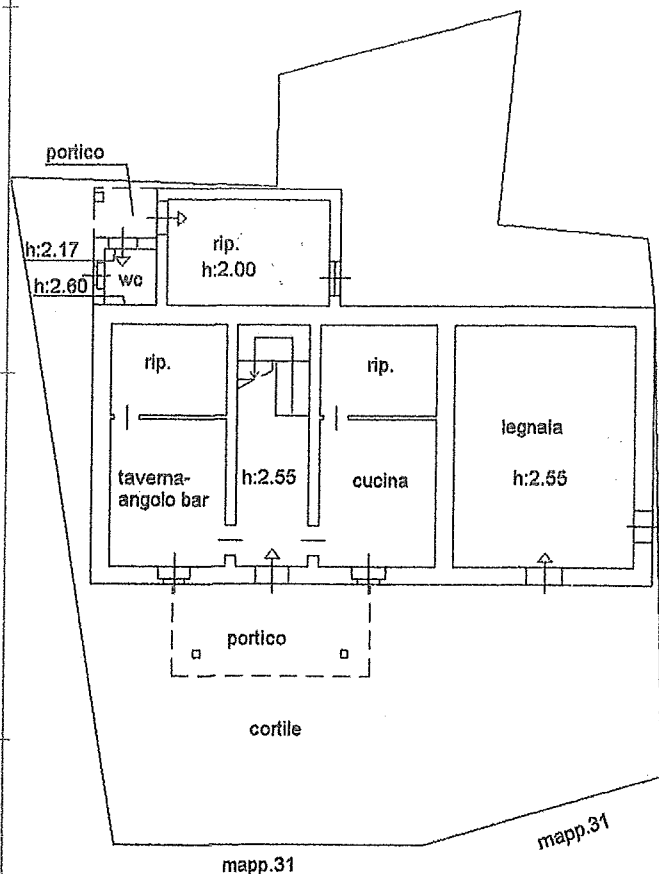


PIANO TERRA

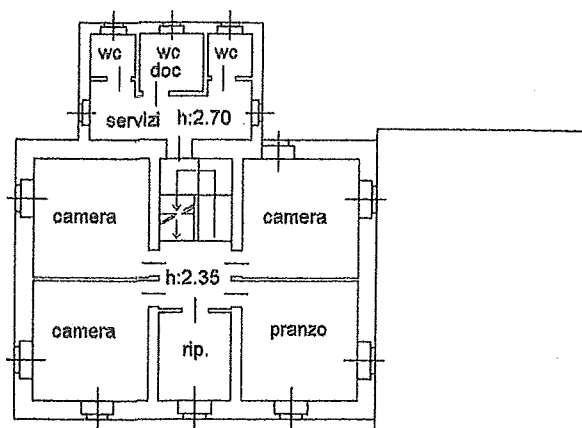


PIANO SECONDO

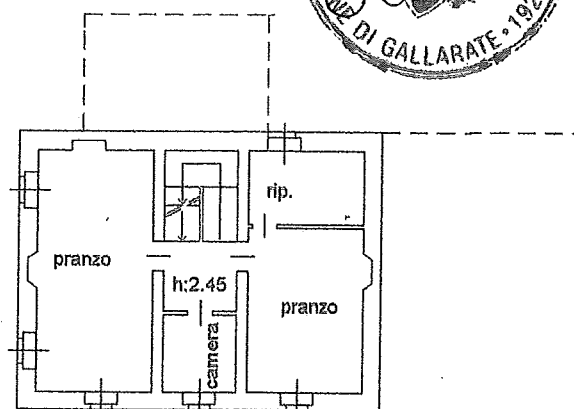

PIANO PRIMO

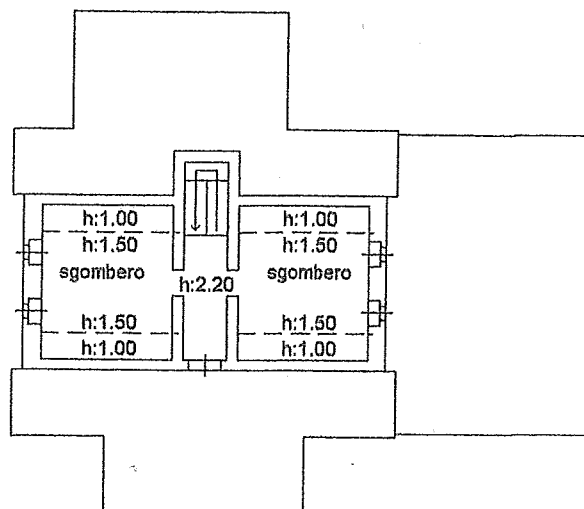

PIANO TERZO

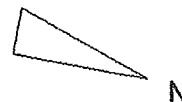

Catasto dei Fabbricati - Situazione al 18/10/2019 - Comune di VARZO (L.691) - < Foglio: 28 - Particella: 64 - Subalterno: 0 >
 LOCALITA' SOLCIO SNC piano: T-1-2-3;

Ultima planimetria in atti

Data: 18/10/2019 - n. T226652 - Richiedente: LMBNNL70C55F205T

Totale schede: 1 - Formato di acquisizione: A4(210x297) - Formato stampa richiesto: A4(210x297)